




sezione A-A  
RILIEVO S.D.F.

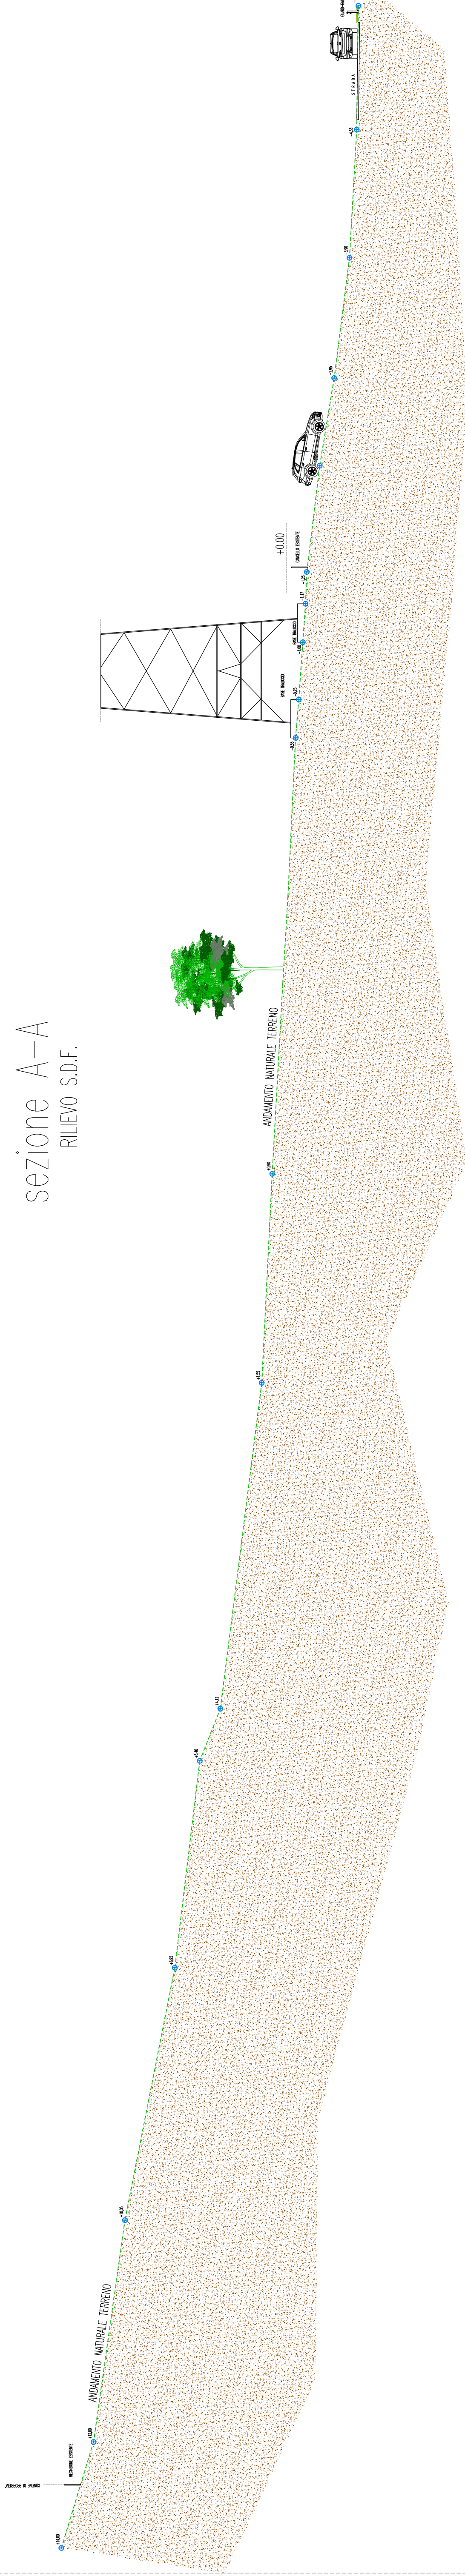


sezione A-A  
PROGETTO

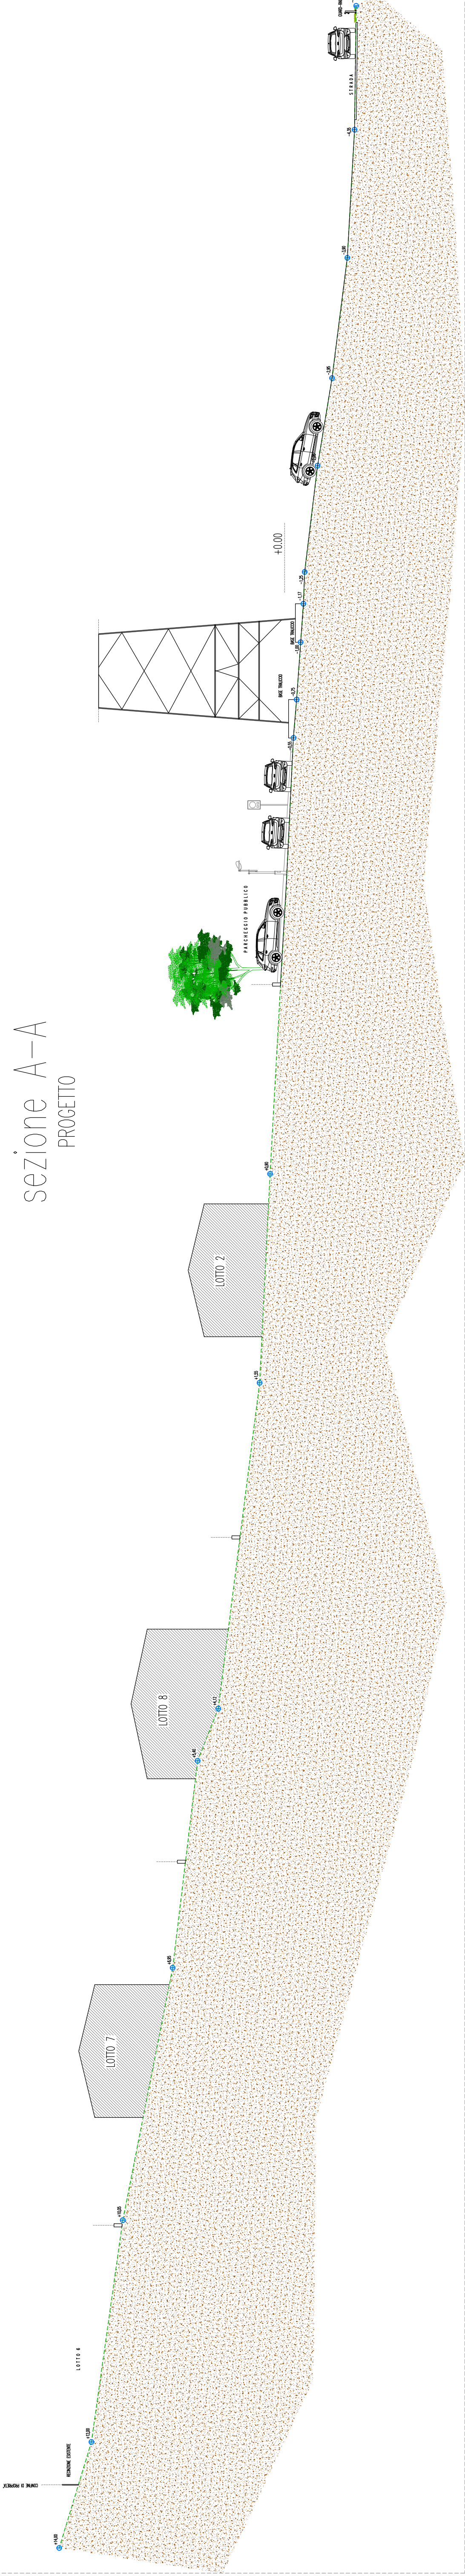

sezione A-A  
SOVRAPPOSIZIONE

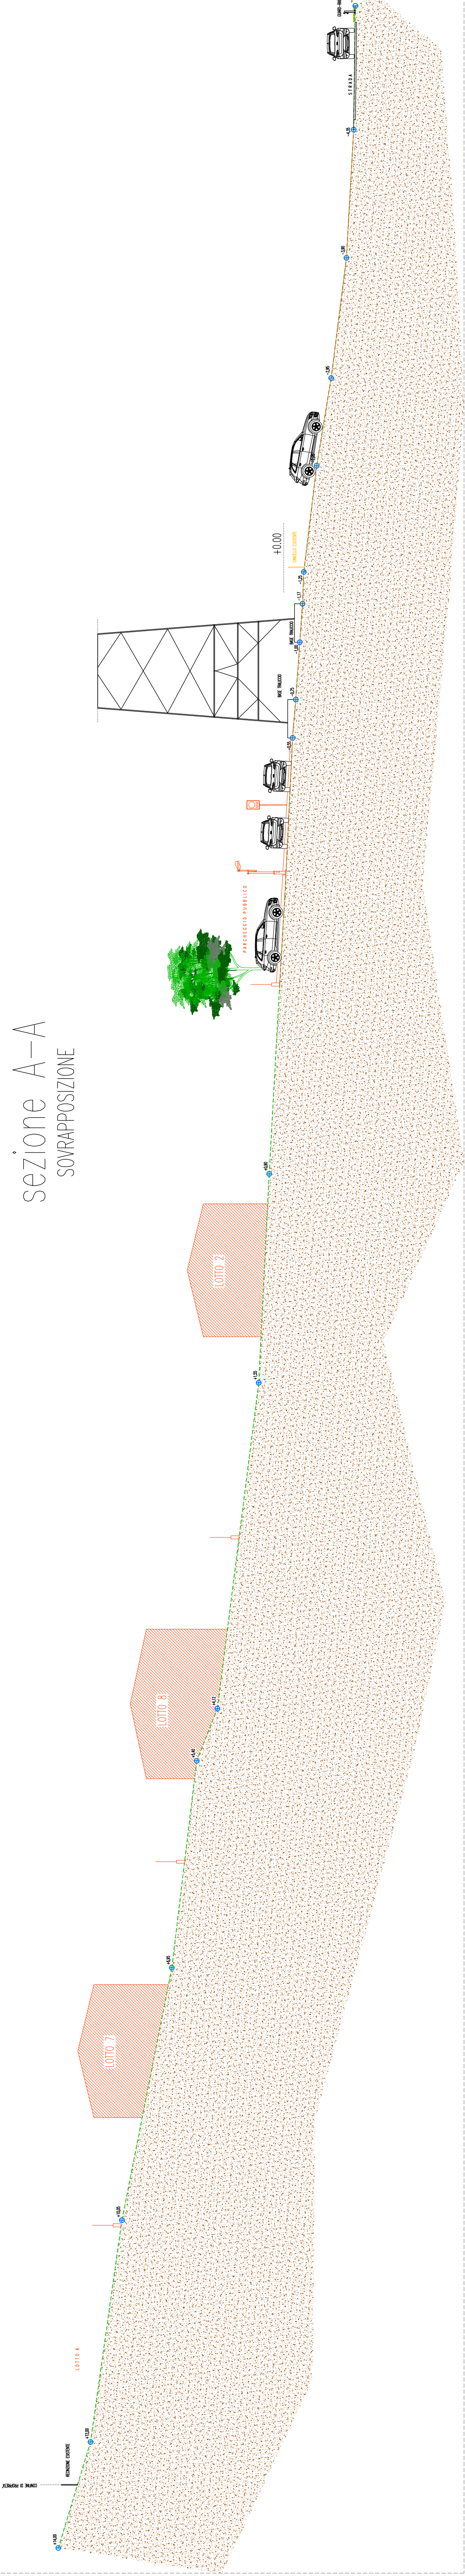

PIANTA CHIAVE x SEZIONI

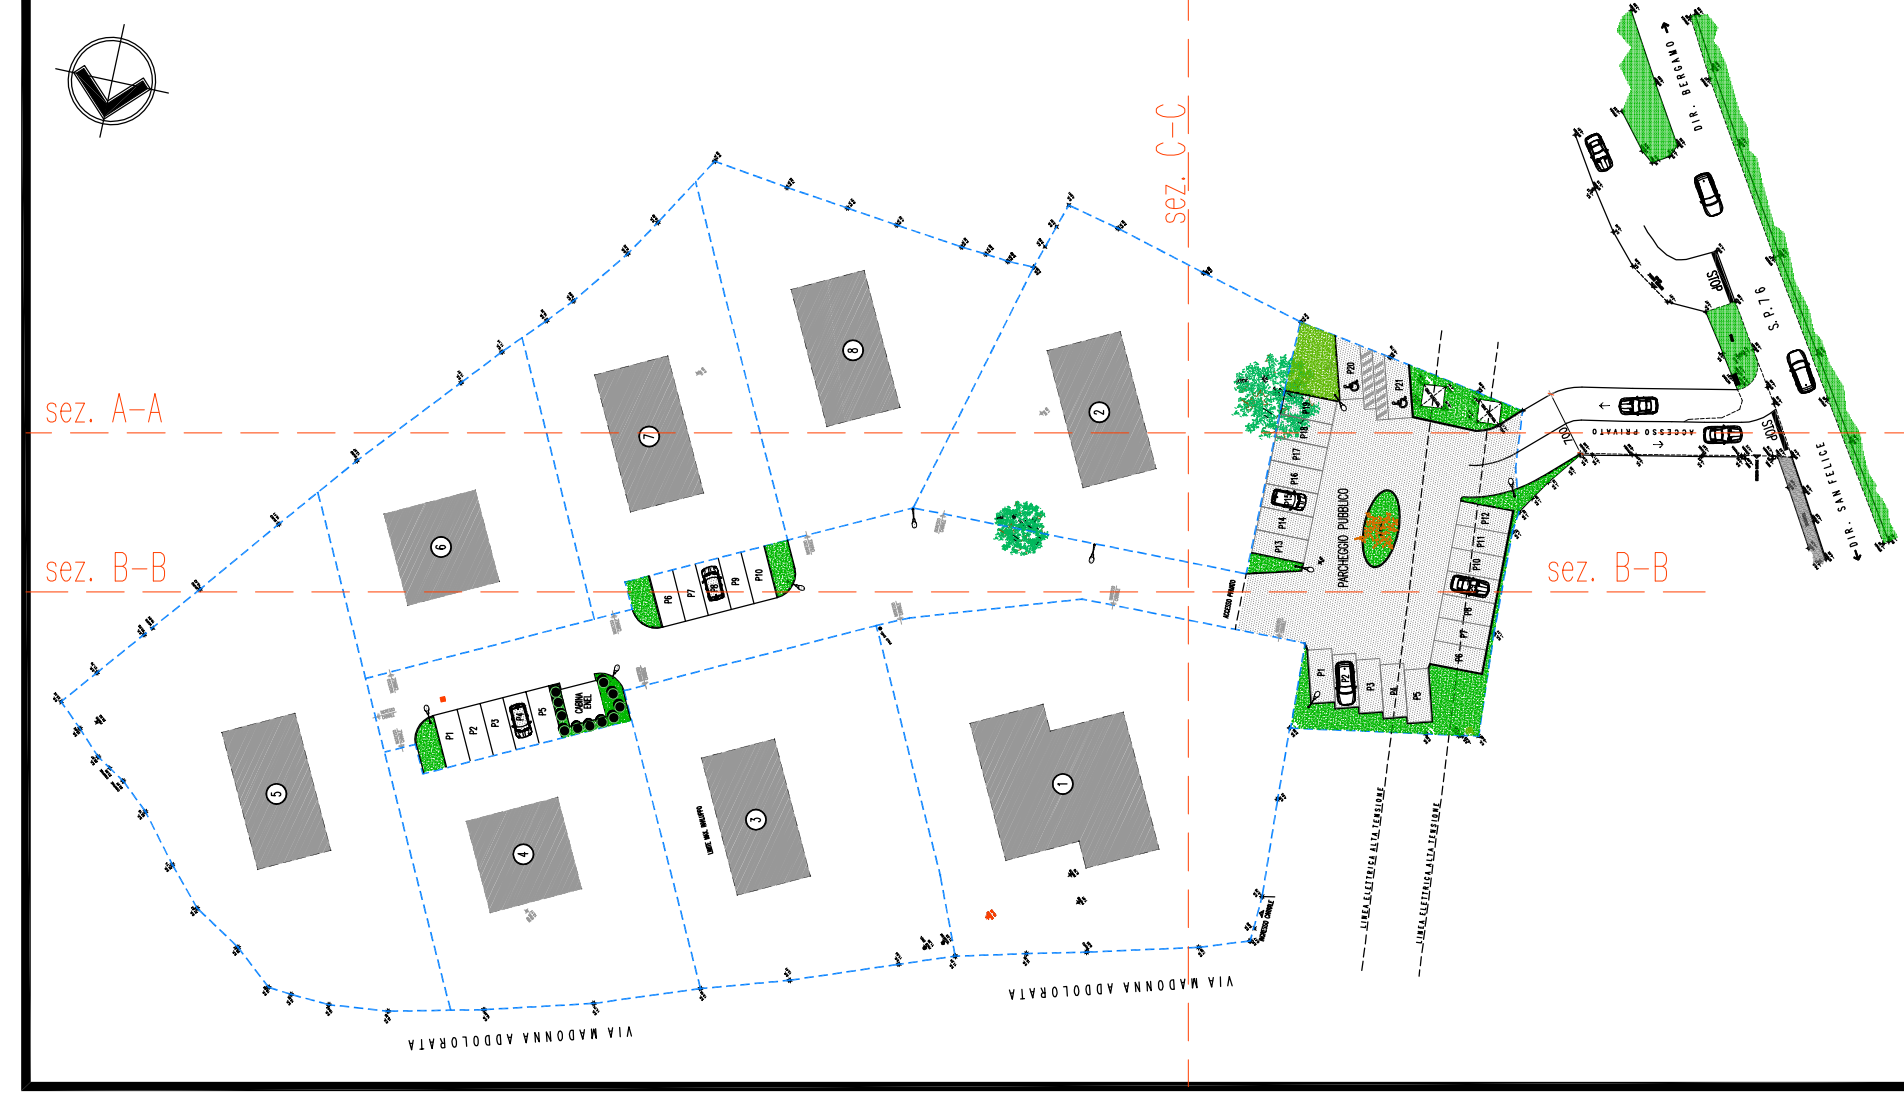

LEGENDA



TAV. 4<sub>a</sub>

SCALA: 1:200

REVISIONE: DATA: 21/06/2021


COMITENTE: SAMGA PAOLA - MELI GIUSEPPE - MELI MARCO  
ARCHIVIO: 30\_L2021

PROGETTO: COMUNE DI MONASTEROLO DEL CASTELLO - FG.  
PIANO ATTIVO ME 4  
SITO TRA VIA MADONNA ADDOLORATA E VIA SAN FELICE

OGGETTO: SEZIONE A-A / STATO DI FATTO / PROGETTO / SOVRAPPOSIZIONE

REVISIONE: DATA: 21/06/2021

COMITENTE: SAMGA PAOLA - MELI GIUSEPPE - MELI MARCO  
ARCHIVIO: 30\_L2021

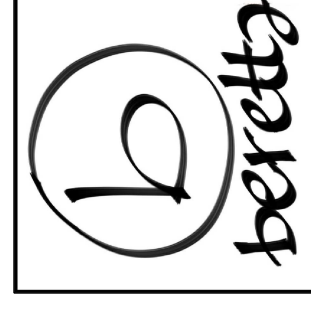

STUDIO TECNICO  
ING. CLAUDIO BERETTA

PROFESSIONE: INGEGNERIA  
CANTIERI: VIA S. GIUSEPPE, 10 - 20136 - MILANO  
TELEFONO: 02 57491111 - FAX: 02 57491112  
WWW.BERETTA.IT

NUMERO

È VIETATA OGNI RIPRODUZIONE NON AUTORIZZATA