




sezione C-C
RILIEVO S.D.F.

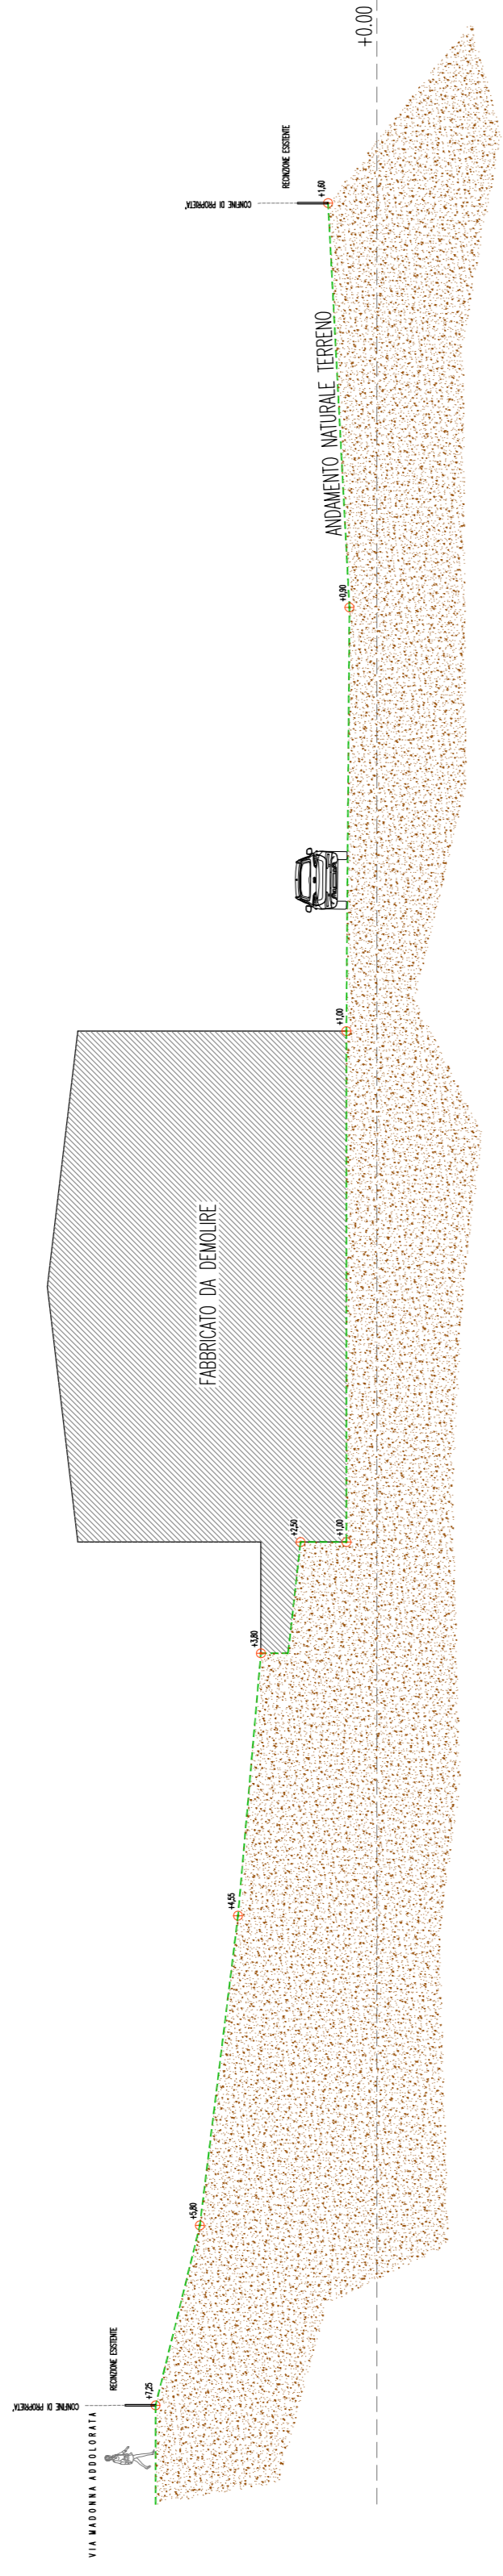


sezione C-C
PROGETTO

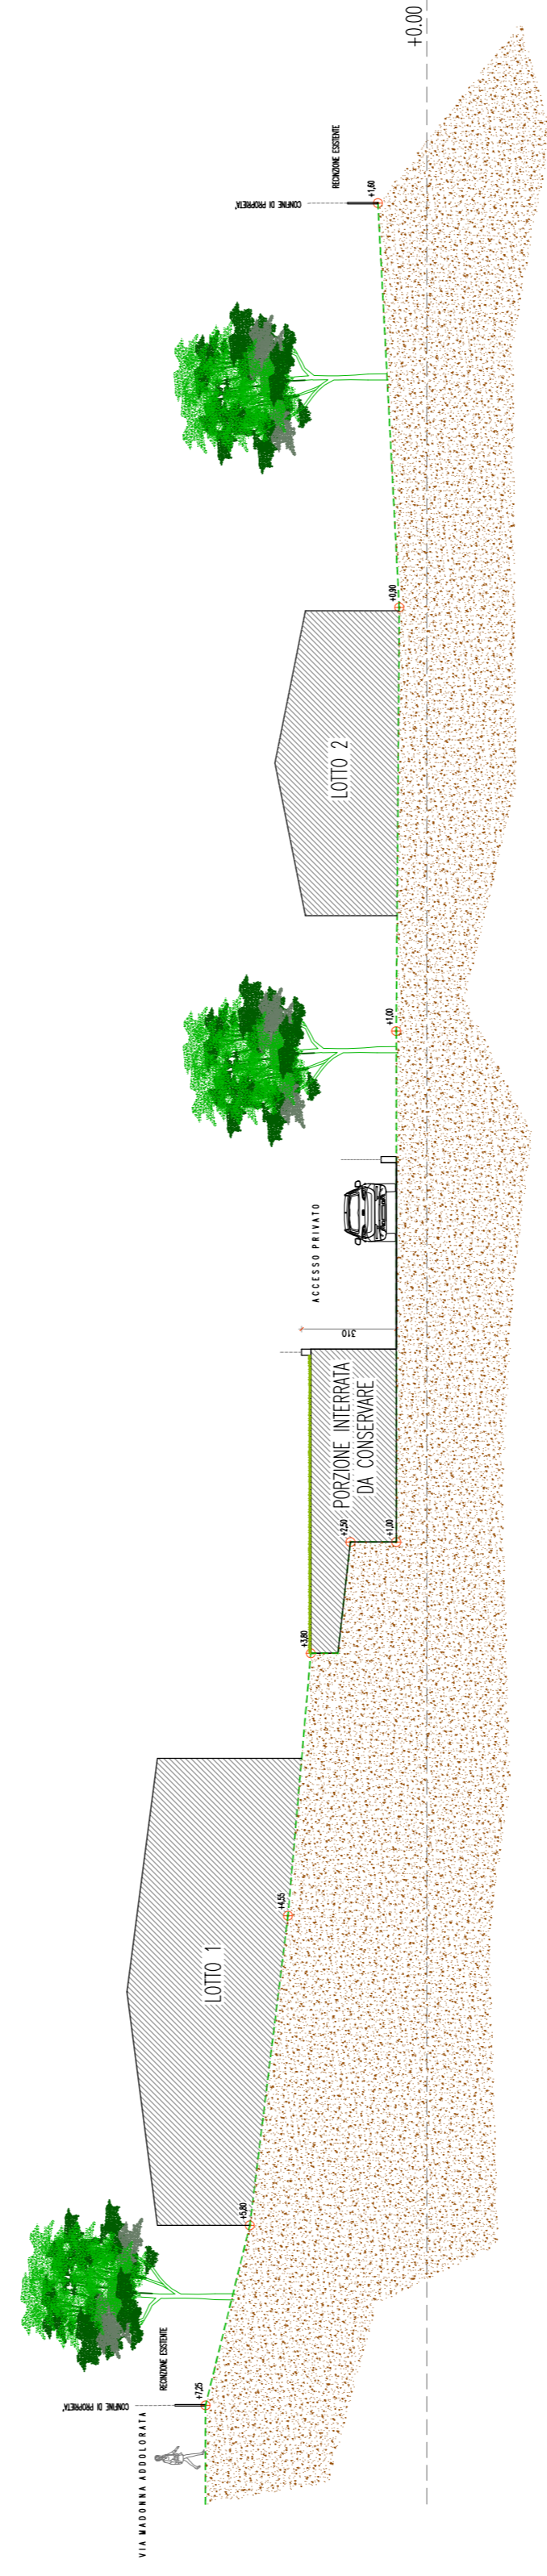

sezione C-C
SOVRAPPOSIZIONE

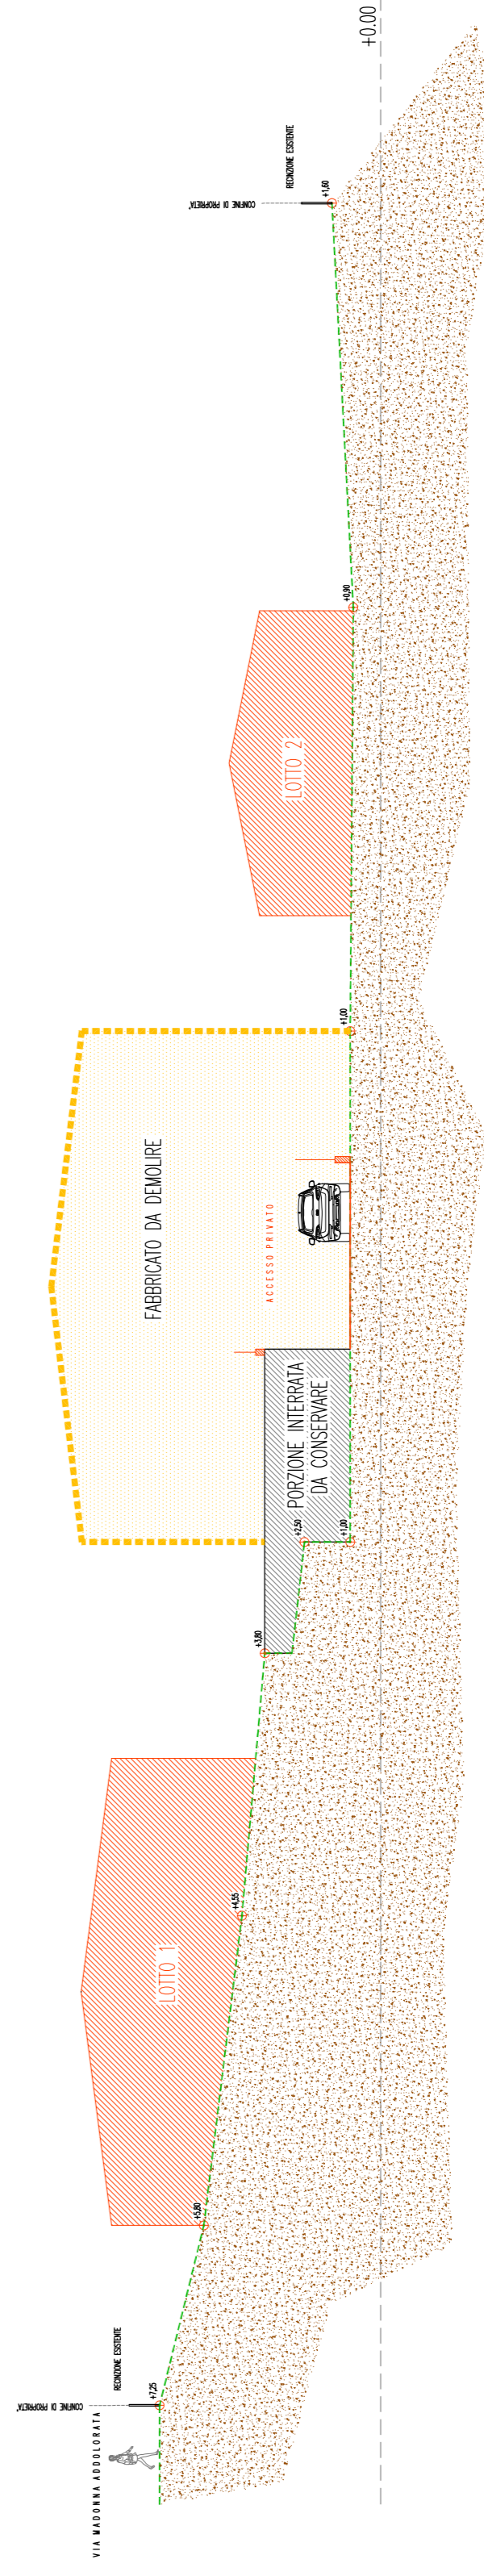

PIANTA CHIAVE x SEZIONI

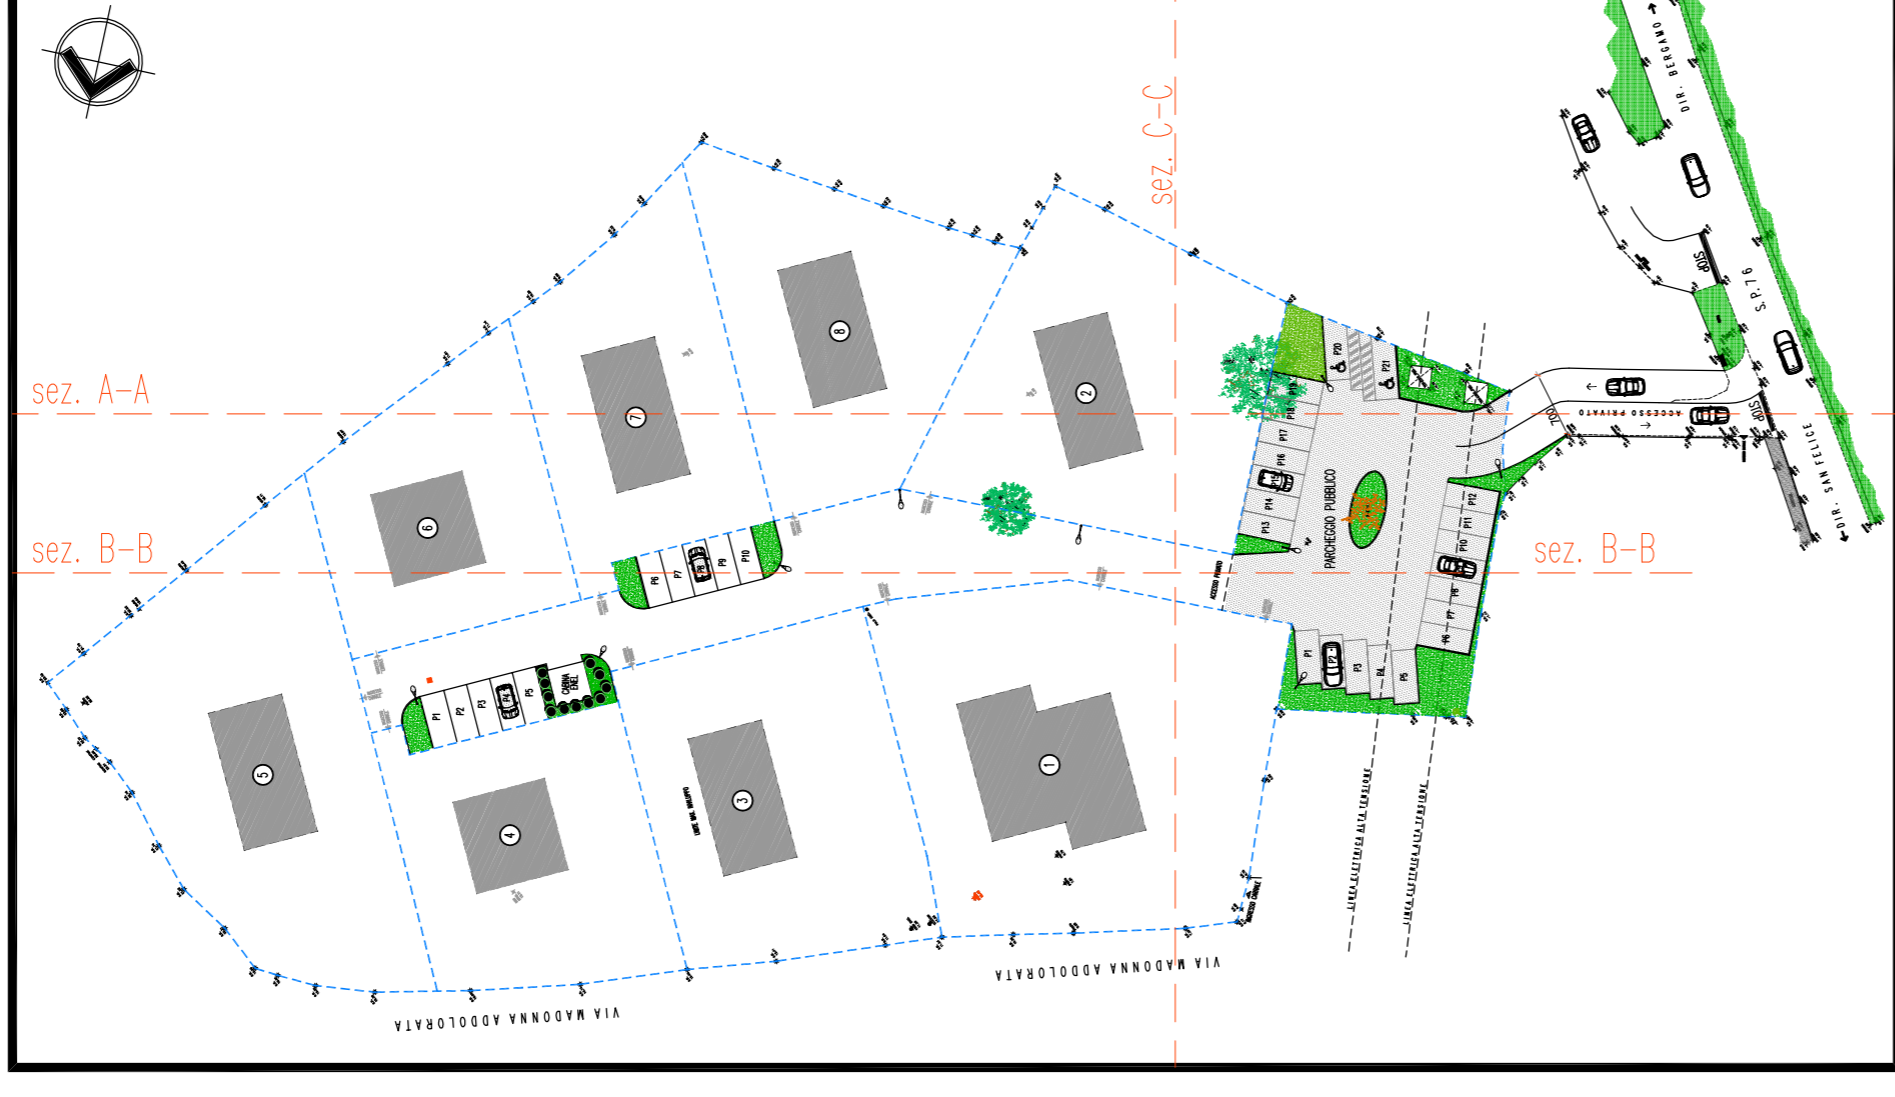

LEGENDA



COMUNE DI MONASTEROLO DEL CASTELLO - Rq.
PROGETTO:
PIANO ATTUATIVO NE 4
SITO TRA VIA MADONNA ADDOLORATA E VIA SAN FELICE

TAV. 4 c


SCALA: 1:200

OGGETTO:
SEZIONE C-C / STATO DI FATTO / PROGETTO / SOVRAPPOSIZIONE

REVISIONE:
DATA: 21/06/2021

COMITENTE:
SANGA PAOLA - MELI GIUSEPPE - MELI MARCO

ARCHIVIO:
30_L2021

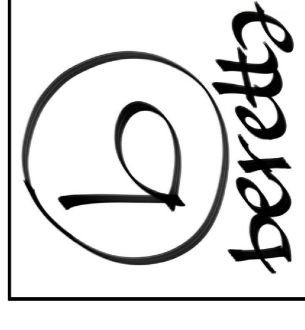

STUDIO TECNICO
ing. GIAMFRANCO BERETTA

SEDE LEGALE: VIA PAPA GIOVANNI XVIII 4 - 24100 - S. PIAULO MARCONI - EG.
SEDE OPERATIVA: VIA MATTEOTTI 455 - 24109 - TREVIGARE E.RO. - EG.
TEL./FAX: 035_256476 - ing.berettaf@comcast.it

NUMERO

E' VIETATA OGNI RIPRODUZIONE NON AUTORIZZATA